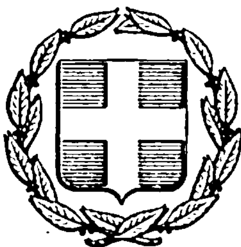


ΕΦΗΜΕΡΙΣ ΤΗΣ ΚΥΒΕΡΝΗΣΕΩΣ
ΤΗΣ ΕΛΛΗΝΙΚΗΣ ΔΗΜΟΚΡΑΤΙΑΣ

ΕΝ ΑΘΗΝΑΙΣ ΤΗ, 20 ΑΠΡΙΛΙΟΥ 1977 | ΤΕΥΧΟΣ ΤΕΤΑΡΤΟΝ | ΑΡΙΘΜΟΣ ΦΥΛΛΟΥ 120

ΠΕΡΙΕΧΟΜΕΝΑ

ΑΠΑΛΛΟΤΡΙΩΣΕΙΣ

ΑΠΟΦΑΣΕΙΣ

ΠΟΛΕΟΔΟΜΙΑ

ΑΠΟΦΑΣΕΙΣ

ΑΠΑΛΛΟΤΡΙΩΣΕΙΣ

ΑΠΟΦΑΣΕΙΣ

Ἀριθ. Π.2245/1153 (1)

Περὶ ἀναγκαστικῆς ἀπαλλοτριώσεως ἐκτάσεως γιὰ τὴν ἀνέγερση τοῦ Οἰκονομικοῦ Γυμνασίου Δράμας.

ΟΙ ΥΠΟΥΡΓΟΙ
ΟΙΚΟΝΟΜΙΚΩΝ ΚΑΙ
ΕΘΝΙΚΗΣ ΠΑΙΔΕΙΑΣ ΚΑΙ ΘΡΗΣΚΕΥΜΑΤΩΝ

Ἔχοντας ὑπόψη:

1. Τὶς διατάξεις τοῦ Ν. Δ/τος 797/1971 «περὶ ἀναγκαστικῶν ἀπαλλοτριώσεων» σὲ συνδυασμὸ μὲ τὶς διατάξεις τοῦ Β. Δ/τος ἀριθ. 139/1971 «περὶ τῆς ἁρμοδιότητος τῶν νομαρχῶν πρὸς κήρυξιν ἀναγκαστικῶν τινων ἀπαλλοτριώσεων».
2. Τὶς διατάξεις τοῦ Ἀναγκαστικοῦ Νόμου 627/1968 «περὶ Ὀργανισμοῦ Σχολικῶν Κτιρίων».
3. Τὸ ἀπὸ 7.10.1976 ἀπόσπασμα πρακτικοῦ, ἀπὸ τὴ συνεδρίαση τοῦ Διοικητικοῦ Συμβουλίου τοῦ Νομαρχιακοῦ Ταμείου Δράμας ἀριθ. 32/1976.
4. Τὸ ἀπὸ 11.6.1976 πρακτικὸ καταλληλότητας τῆς πρὸς ἀπαλλοτρίωση ἐκτάσεως, ποὺ καταρτίστηκε ἀπὸ τὴν κατὰ Νόμο Ἐπιτροπὴ καὶ
5. Τὸ ἔγγραφο τοῦ Γραφείου Πολεοδομίας ἀριθ. Τ.Υ. 6667/27.7.76, ἀποφασίζουμε:

Κηρύσσουμε τὴν ἀναγκαστικὴ ἀπαλλοτρίωση, λόγῳ δημοσίας ὠφελείας καὶ εἰδικώτερα γιὰ τὴν ἀνέγερση διδακτηρίου τοῦ Οἰκονομικοῦ Γυμνασίου Δράμας ἐκτάσεως ἐμβαδοῦ 14.710 M^2 κειμένης στὴν περιοχὴ τοῦ Δήμου Δράμας (Ἀγρόκτημα Ἀμπελόκηποι — Δράμας), ὅπως ἐμφαίνεται μὲ στοιχεῖα Α—Β—Γ—Δ—Ε—Ζ—Η—Θ—Ι—Α στὸ κτηματολογικὸ διάγραμμα τοῦ Τοπογράφου Μηχανικοῦ Εὐαγγέλου Κοντολέκα καὶ στὸν ἀπὸ 9.6.1976 κτηματολογικὸ πίνακα τοῦ ἰδίου μηχανικοῦ θεωρημένα ἀπὸ τὸ Διευθυντὴ Τεχνικῶν Ὑπηρεσιῶν Νομοῦ Δράμας Στυλιανὸ Στυλίδη.

Ἐπὶ τῆς ἀπαλλοτριουμένης ἐκτάσεως προβάλλουν δικαιώματα κυριότητος οἱ 1) Βαλάνης Νέκλης, 2) Δαυΐδοβιτς Δέσποινα κλπ.

Ἡ ἀπαλλοτρίωση κηρύσσεται ὑπὲρ τοῦ Σχολικοῦ Ταμείου τοῦ Οἰκονομικοῦ Γυμνασίου Δράμας καὶ μὲ δαπάνη τοῦ Ὀργανισμοῦ Σχολικῶν Κτιρίων.

Ἡ παροῦσα νὰ δημοσιευθεῖ στὴν Ἐφημερίδα τῆς Κυβερνήσεως.

Ἀθῆναι, τῇ 6 Ἀπριλίου 1977

ΟΙ ΥΠΟΥΡΓΟΙ

ΕΘΝ. ΠΑΙΔΕΙΑΣ ΚΑΙ ΘΡΗΣΚΕΥΜΑΤΩΝ — ΟΙΚΟΝΟΜΙΚΩΝ
ΓΕΩΡΓΙΟΣ ΡΑΛΛΗΣ — **ΕΥΑΓΓ. ΔΕΒΛΕΤΟΓΛΟΥ**

Ἀριθ. Π.2455/1379 (2)

Περὶ ἀναγκαστικῆς ἀπαλλοτριώσεως στὴν περιοχὴ Ἄνω Τούμπας Θεσσαλονίκης γιὰ τὴν ἀνέγερση διδακτηρίου τῆς Δημοσίας Τεχνικῆς Σχολῆς Θεσσαλονίκης.

ΟΙ ΥΠΟΥΡΓΟΙ
ΟΙΚΟΝΟΜΙΚΩΝ
ΚΑΙ ΕΘΝΙΚΗΣ ΠΑΙΔΕΙΑΣ ΚΑΙ ΘΡΗΣΚΕΥΜΑΤΩΝ

Ἔχοντας ὑπόψη: 1) Τὶς διατάξεις τοῦ ὑπ' ἀριθ. 797/1971 Ν. Δ/τος «περὶ ἀναγκαστικῶν ἀπαλλοτριώσεων» σὲ συνδυασμὸ μὲ τὶς διατάξεις τοῦ ὑπ, ἀριθ. 130/1971 Β. Δ/τος «περὶ τῆς ἁρμοδιότητος τῶν Νομαρχῶν πρὸς κήρυξιν ἀναγκαστικῶν τινων ἀπαλλοτριώσεων», 2) τὶς διατάξεις τοῦ ὑπ' ἀριθ. 627/1968 ἀναγκαστικοῦ νόμου «περὶ ὀργανισμοῦ Σχολικῶν Κτιρίων», 3) τὸ ἀπὸ 8.12.1976 ἀπόσπασμα πρακτικοῦ ἀπὸ τὴν συνεδρίαση ἀριθ. 1084/76 τοῦ Διοικητικοῦ Συμβουλίου τοῦ Ὀργανισμοῦ Σχολικῶν Κτιρίων, 4) τὸ ἀπὸ 26.2.1972 πρακτικὸν καταλληλότητας τῆς ἀπαλλοτριουμένης ἐκτάσεως ποὺ καταρτίστηκε ἀπὸ τὴν κατὰ Νόμο Ἐπιτροπὴ καὶ 5) τὸ ἀπὸ 6.3.1971 Β. Δ/γμα (ΦΕΚ 74/2.4.71 τ. Δ') «περὶ τροποποιήσεως τοῦ ρυμοτομικοῦ σχεδίου Θεσσαλονίκης, ἀποφασίζουμε:

Κυρύσσουμε τὴν ἀναγκαστικὴ ἀπαλλοτρίωση, λόγῳ δημο-

σίας ὠφελείας καὶ εἰδικότερα γιὰ τὴν ἀνέγερση διδακτηρίου τῆς Δημοσίας Τεχνικῆς Σχολῆς Θεσσαλονίκης, ἐμβαδοῦ 10.758 Μ2, ὅπως ἐμφαίνεται στὸ ἀπὸ μήνα Σεπτέμβριο 1976 κτηματολογικὸ διάγραμμα τοῦ μηχανικοῦ τοῦ Ὀργανισμοῦ Σχολικῶν Κτιρίων Γεωργίου Μορφοπούλου μὲ στοιχεῖα καὶ ἀριθμοὺς Α—Δ—Γ—Ε—Β—38—39—Α καὶ στὸν ἐπ' αὐτοῦ κτηματολογικὸ πίνακα, θεωρημένα ἀπὸ τὸν Προϊστάμενο τοῦ Γραφείου Γηπέδων τοῦ Ο.Σ.Κ. Γεώργιο Μορφόπουλο.

Ἐπὶ τῆς ἀπαλλοτριουμένης ἐκτάσεως προβάλλουν δικαιώματα κυριότητας οἱ : 1) Ἀδελαΐς συζ. Κων. Ἀναστασοπούλου, 2) Ἐρνέστος Φρειδ. Ἀκοναρόνε κλπ.

Ἡ ἀπαλλοτρίωση κηρύσσεται ὑπὲρ τοῦ Σχολικοῦ Ταμείου τῆς Δημοσίας Τεχνικῆς Σχολῆς Θεσσαλονίκης καὶ μὲ δαπάνη τοῦ Ὀργανισμοῦ Σχολικῶν Κτιρίων.

Ἡ παροῦσα νὰ δημοσιευθεῖ στὴν Ἐφημερίδα τῆς Κυβερνήσεως.

Ἀθῆναι, 6 Ἀπριλίου 1977

ΟΙ ΥΠΟΥΡΓΟΙ

ΕΘΝ. ΠΑΙΔΕΙΑΣ ΚΑΙ ΘΡΗΣΚΕΥΜΑΤΩΝ — ΟΙΚΟΝΟΜΙΚΩΝ

ΓΕΩΡΓΙΟΣ ΡΑΛΛΗΣ — **ΕΥΑΓΓ. ΔΕΒΛΕΤΟΓΛΟΥ**

ΠΟΛΕΟΔΟΜΙΑ

ΑΠΟΦΑΣΕΙΣ

Ἀριθ. ΤΥ/οἰκ. 2454/Φ.5.5.5 (3)

Περὶ κυρώσεως τῆς ἀπὸ 23.12.1976 ἐκθέσεως ἀναθεωρήσεως ὁρίων Οἰκισμοῦ Γουβιῶν τοῦ Δήμου Κερκυραίων Ν. Κερκύρας, πρὸ τοῦ ἔτους 1923 καὶ ὁ ὁποῖος στερεῖται σχεδίου ρυμοτομίας.

Ο ΝΟΜΑΡΧΗΣ ΚΕΡΚΥΡΑΣ

Ἔχοντας ὑπόψη :

1. Τὶς διατάξεις τοῦ ΝΔ τῆς 17.7.1923 «περὶ σχεδίων πόλεων κωμῶν καὶ συνοικισμῶν τοῦ Κράτους καὶ οἰκοδομῆς αὐτῶν».

2. Τὴν ἀπόφαση ἀρ. Ε 35400/6.12.75 τοῦ Ὑπουργείου Δημ. Ἔργων - Ὑπηρεσίας Οἰκισμοῦ «περὶ τοῦ τρόπου καθορισμοῦ ὁρίων οἰκισμῶν πρὸ τοῦ ἔτους 1923 στερουμένων σχεδίων ρυμοτομίας»

3. Τὴν ἀπόφασή μας, ΤΥ/9366/3.11.1976 «περὶ συγκροτήσεως ἐπιτροπῆς γιὰ τὴν ἀναθεώρηση τῶν ὁρίων τοῦ ἀνωτέρω οἰκισμοῦ.

4. Τὰ κατωτέρω δικαιολογητικὰ ποὺ μᾶς ὑπέβαλε ἡ Δ.Τ.Υ.Ν. Κερκύρας α) Ἀπὸ 23.12.1976 ἔκθεση ἀναθεωρήσεως τῶν ὁρίων τοῦ ἐν θέματι οἰκισμοῦ καὶ β) τοπογραφικὸ διάγραμμα ποὺ συνοδεύει τὴν ἔκθεση αὐτή, τὰ ὁποῖα συντάχθηκαν ἀπὸ τὴν ἐπιτροπὴ ποὺ συγκροτήσαμε.

5. Τὴν ἔνσταση ἀπὸ 22.2.1977 τοῦ Χρήστου Μοντσενίγου τοῦ Χαριλάου ἐναντίον τῆς ἀνωτέρω ἐκθέσεως ἀναθεωρήσεως καὶ ἀφοῦ ἴδαμε τὴ σύμφωνη γνώμη τοῦ Τ.Π.Ε.Δ.Ε. Ν. Κερκύρας, διατυπωμένη στὸ πρακτικὸ αὐτοῦ ἀριθ. 6/12.3.77, ἀποφασίζουμε :

Ἀπορρίπτουμε τὴν ἔνσταση τοῦ Χρήστου Μοντσενίγου τοῦ Χαριλάου γιὰ τοὺς λόγους ποὺ διατυπώνονται στὸ πρακτικὸ τοῦ Τμήματος Περ/κοῦ Συμβουλίου Δημ. Ἔργων τῆς Νομαρχίας μας.

Κυρώνουμε τὴν ἔκθεση τῆς Ἐπιτροπῆς ἀπὸ 23.12.1976 θεωρημένη ἀπὸ τὸν Δ/ντὴ Τ.Υ.Ν. Κερκύρας, διὰ τῆς ὁποίας ἀναθεωροῦνται τὰ ὅρια τοῦ οἰκισμοῦ Γουβιῶν τοῦ Δήμου Κερκυραίων Νομοῦ Κερκύρας, ὅπως ἀκριβῶς εἰκονίζονται στὸ τοπογραφικὸ διάγραμμα ποὺ τὴν συνοδεύει, τὰ ὁποῖα περικλείονται μὲ κόκκινη γραμμὴ καὶ ὁρίζονται μὲ τοὺς ἀριθμοὺς 1,2,3,4,5,6,7,8,9,10,11,12,13,14,15,16,17,18,19, 20,21,22,23,24,25,26,27,28,29,1.

Ἡ ἀπόφαση μαζὶ μὲ τὸ τοπογραφικὸ διάγραμμα νὰ δημοσιευθεῖ στὴν Ἐφημερίδα τῆς Κυβερνήσεως.

Κέρκυρα, 26 Μαρτίου 1977

Ὁ Νομάρχης
ΑΘ. ΡΑΠΤΗΣ

ΕΚΘΕΣΙΣ

Συνοδεύουσα τὸ ἀπὸ 23.12.1976 διάγραμμα ἀναθεωρήσεως ὁρίων Οἰκισμοῦ Γουβιῶν προϋφισταμένου τοῦ ἔτους 1923 καὶ στερουμένου ἐγκεκριμένου ρυμοτομικοῦ σχεδίου Δήμου Γουβιῶν Κερκύρας.

Ἐν Κερκύρᾳ σήμερον τὴν 21ην τοῦ μηνὸς Δεκεμβρίου ἡμέραν Τρίτην τοῦ ἔτους 1976 οἱ ὑπογεγραμμένοι :

1. Ἀθανάσιος Ἀστερίου Πολ. Μηχ/κὸς ἐπὶ 6ῳ β. παρὰ τῇ Δ.Τ.Υ.Ν. Κερκύρας


2. Δημ. Παγώνης, ἐργοδηγὸς ἐπὶ 7ῳ β. παρὰ τῇ Δ.Τ.Υ.Ν. Κερκύρας.

3. Ἀλέξ. Περούλης Δημοτικὸς Σύμβουλος Δήμου Κερκυραίων.

Ἀποτελοῦντες τὴν ὑπὸ τῆς ὑπ' ἀριθμ. Ε. 35400/6.12.1975 ἀποφάσεως τοῦ Ὑπουργείου Δημοσίων Ἔργων προβλεπομένην Ἐπιτροπήν, τῶν δύο πρώτων μελῶν ταύτης ὁρισθέντων διὰ τῆς ὑπ' ἀριθμ. ΤΥ/9366/3.11.1976 ἀποφάσεως τῆς Νομαρχίας Κερκύρας, καὶ κατόπιν προσκλήσεως τοῦ ἐκ τῶν ἀνωτέρω Τεχνικοῦ Ὑπαλλήλου Α' κατηγορίας Ἀθανασίου Ἀστερίου μεταβάντες εἰς τὸν ἐν ἐπικεφαλίδι οἰκισμὸν Γουβιῶν Δήμου Κερκυραίων προέβημεν εἰς τὴν ἀναθεώρησιν τῶν ὁρίων τοῦ προϋφισταμένου τοῦ ἔτους 1923 καὶ στερουμένου ἐγκεκριμένου ρυμοτομικοῦ σχεδίου οἰκισμοῦ Γουβιῶν τοῦ Δήμου Κερκυραίων ὡς ἐμφαίνεται εἰς τὸ ἀπὸ 23.12.1976 Τοπογραφικὸν Διάγραμμα ὑπὸ κλίμακα 1 : 5.000 ἤτοι ἐντὸς τῆς ὁριογραμμῆς τῆς περιβαλλούσης τὰς οἰκίας ὑπ' αὔξοντας ἀριθμοὺς 1, 2, 3, 4, 5,6,7,8,9,10,11,12,13,14,15,16,17,18,19, 20,21,22,23,24,25,26,27,28,29, τῶν ὁποίων οἱ φερόμενοι ἰδιοκτῆται ὑπὸ τὸν αὐτὸν αὔξοντα ἀριθμὸν ἐγγράφονται ἐπὶ τοῦ παρακειμένου πίνακος «ὁριακῶν κτισμάτων οἰκισμοῦ Γουβιῶν ὅπερ διάγραμμα ὑπογράφεται ὑφ' ἁπάντων τῶν μελῶν τῆς Ἐπιτροπῆς, καὶ ἀποτελεῖ ἀναπόσπαστον τμῆμα τῆς παρούσης.

Ἡ Ἐπιτροπή

ΑΘ. ΑΣΤΕΡΙΟΥ ΔΗΜ. ΠΑΓΩΝΗΣ ΑΛ. ΠΕΡΟΥΛΗΣ

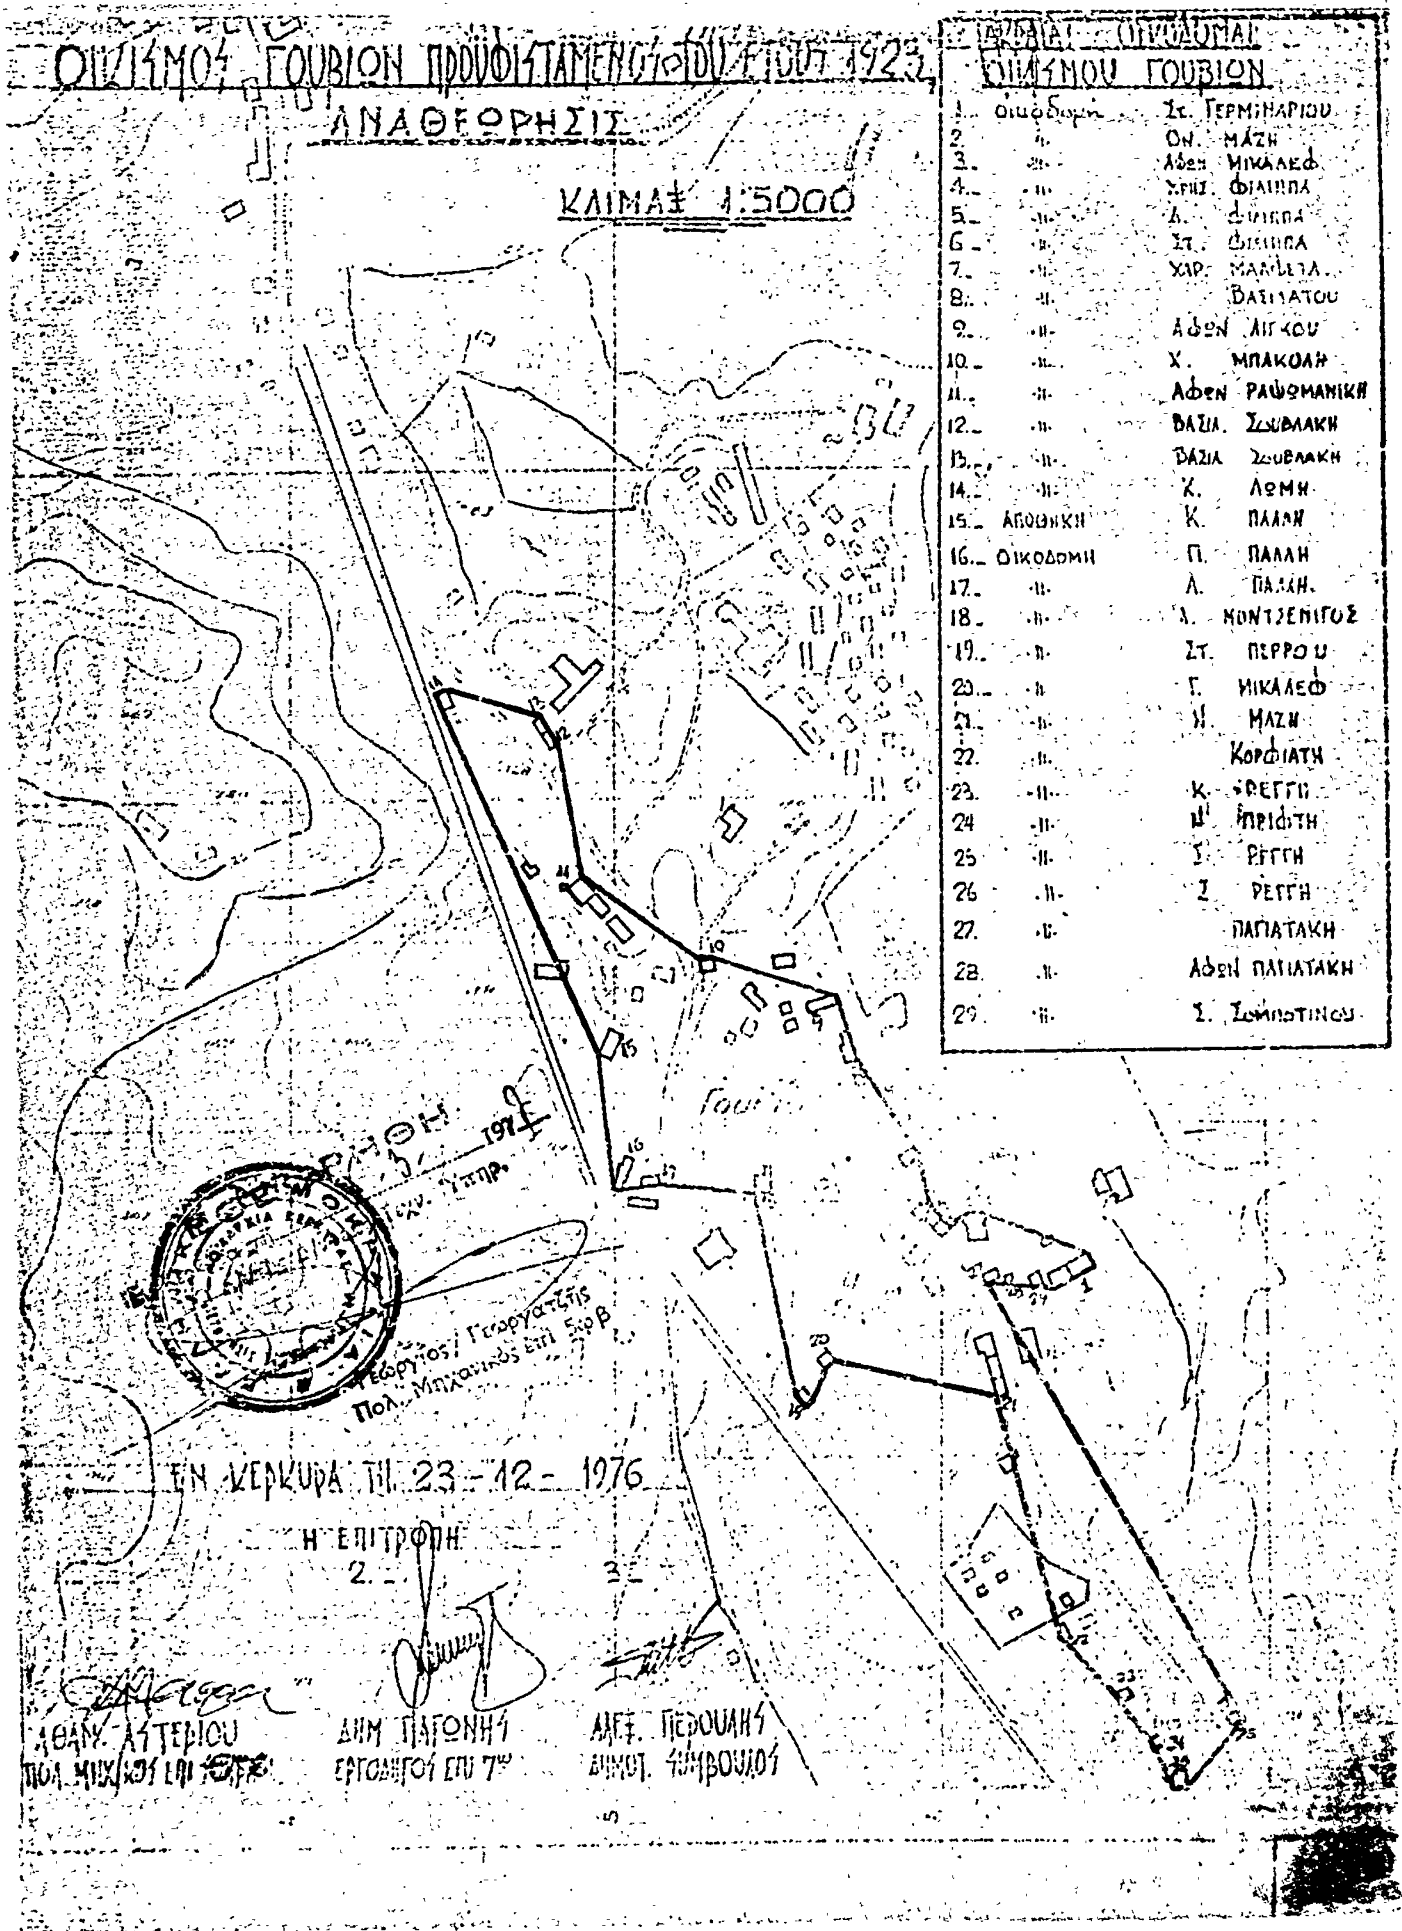
ΟΙΚΙΣΜΟΣ ΓΟΥΒΙΩΝ ΠΡΟΫΦΙΣΤΑΜΕΝΟΣ ΤΟΥ ΕΤΟΥΣ 1923
ΑΝΑΘΕΩΡΗΣΙΣ
ΚΛΙΜΑΞ 1:5000
ΑΡΙΘΜΟΙ ΟΙΚΟΔΟΜΩΝ
ΟΙΚΙΣΜΟΥ ΓΟΥΒΙΩΝ
1. οικοδομή Στ. ΓΕΡΜΙΝΑΡΙΟΥ
2. -11- ΟΝ. ΜΑΖΗ
3. -11- Αφεν ΜΙΚΑΛΕΦ
4. -11- Χρυσ. ΦΙΛΙΠΠΑ
5. -11- Λ. ΦΙΛΙΠΠΑ
6. -11- Στ. ΦΙΛΙΠΠΑ
7. -11- ΧΑΡ. ΜΑΝΕΣΤΑ
8. -11- ΒΑΣΙΛΑΤΟΥ
9. -11- Αφεν ΛΙΓΚΟΥ
10. -11- Χ. ΜΠΑΚΟΛΗ
11. -11- Αφεν ΡΑΨΟΜΑΝΙΚΗ
12. -11- ΒΑΣΙΛ. ΣΟΥΒΛΑΚΗ
13. -11- ΒΑΣΙΛ ΣΟΥΒΛΑΚΗ
14. -11- Κ. ΛΟΜΗ
15. ΑΠΟΘΗΚΗ Κ. ΠΑΛΛΗ
16. ΟΙΚΟΔΟΜΗ Π. ΠΑΛΛΗ
17. -11- Λ. ΠΑΛΛΗ
18. -11- Λ. ΜΟΝΤΖΕΝΙΓΟΣ
19. -11- Στ. ΠΕΡΡΟΥ
20. -11- Γ. ΜΙΚΑΛΕΦ
21. -11- Ν. ΜΑΖΗ
22. -11- Κορφιάτη
23. -11- Κ. ΡΕΓΓΗ
24 -11- Μ. Ιπριφίτη
25 -11- Σ. ΡΕΓΓΗ
26 -11- Σ. ΡΕΓΓΗ
27. -11- ΠΑΠΑΤΑΚΗ
28. -11- Αφεν ΠΑΠΑΤΑΚΗ
29. -11- Σ. Σομποτινού
Γούβια
Πολ. Μηχανικός επί 5ω β
ΕΝ ΚΕΡΚΥΡΑ ΤΗ 23-12-1976
Η ΕΠΙΤΡΟΠΗ
2.
3.
ΑΘΑΝ. ΑΣΤΕΡΙΟΥ
ΠΟΛ. ΜΗΧ/ΚΟΣ ΕΠΙ
ΔΗΜ. ΠΑΓΩΝΗΣ
ΕΡΓΟΔΗΓΟΣ ΕΠΙ 7ω
ΑΛΕΞ. ΠΕΡΟΥΛΗΣ
ΔΗΜΟΤ. ΣΥΜΒΟΥΛΟΣ

Η ΥΠΗΡΕΣΙΑ ΤΟΥ ΕΘΝΙΚΟΥ ΤΥΠΟΓΡΑΦΕΙΟΥ

ΓΝΩΣΤΟΠΟΙΕΙ ΟΤΙ:

Ἡ ἐτησία συνδρομή τῆς Ἐφημερίδος τῆς Κυβερνήσεως, ἡ τιμή τῶν τμηματικῶς πωλουμένων φύλλων αὐτῆς καὶ τὰ τέλη δημοσιεύσεως ἐν τῇ Ἐφημερίδι τῆς Κυβερνήσεως, καθωρίσθησαν ἀπὸ 1ης Ἰανουαρίου 1974 ὡς κάτωθι:

Α'. ΕΤΗΣΙΑΙ ΣΥΝΔΡΟΜΑΙ

1. Διὰ τὸ Τεῦχος Α'	Δραχ.	600
2. » » » Β'	»	700
3. » » » Γ'	»	500
4. » » » Δ'	»	1.000
5. » » » Νομικῶν Προσώπων Δ. Δ.	»	500
6. » » » Παράρτημα	»	300
7. » » » Ἀνωνύμων Ἑταιρειῶν κ.λ.π.	»	3.000
8. » » Δελτίον Ἐμπορικῆς καὶ Βιομηχανικῆς Ἰδιοκτησίας	»	200
9. Δι' ἅπαντα τὰ τεύχη, καὶ τὸ Δελτίον Ἐμπ. καὶ Βιομ. Ἰδιοκτησίας	»	6.000

Οἱ Δῆμοι καὶ αἱ Κοινότητες τοῦ Κράτους καταβάλλουσι τὸ ἥμισυ τῶν ἀνωτέρω συνδρομῶν.

Ὑπὲρ τοῦ Ταμείου Ἀλληλοβοηθείας Προσωπικοῦ τοῦ Ἐθνικοῦ Τυπογραφείου (ΤΑΠΕΤ) ἀναλογοῦν τὰ ἑξῆς ποσά:

1. Διὰ τὸ Τεῦχος Α'	Δραχ.	30
2. » » » Β'	»	35
3. » » » Γ'	»	25
4. » » » Δ'	»	50
5. » » » Νομικῶν Προσώπων Δημοσίου Δικαίου	»	25
6. » » » Παράρτημα	»	15
7. » » » Ἀνωνύμων Ἑταιρειῶν κ.λ.π.	»	150
8. » » Δελτίον Ἐμπ. καὶ Βιομ. Ἰδιοκτησίας	»	10
9. Δι' ἅπαντα τὰ τεύχη	»	300

Β'. ΤΙΜΗ ΦΥΛΛΩΝ

Ἕκαστον φύλλον, μέχρις 8 σελίδων, τιμᾶται δραχ. 3, ἀπὸ 9 ἕως 40 σελ. δραχ. 8, ἀπὸ 41 ἕως 80 σελ. δραχ. 15, ἀπὸ 81 σελ. καὶ ἄνω ἡ τιμὴ πωλήσεως ἑκάστου φύλλου προσαυξάνεται κατὰ δραχ.15 ἀνὰ 80 σελίδας.

Γ'. ΤΕΛΗ ΔΗΜΟΣΙΕΥΣΕΩΝ

Ι Εἰς τὸ τεῦχος Ἀνωνύμων Ἑταιρειῶν καὶ Ἑταιρειῶν Περιωρισμένης Εὐθύνης:

Α'. Δημοσιεύματα Ἀνωνύμων Ἑταιρειῶν

1. Τῶν δικαστικῶν πράξεων	Δραχ.	400
2. Τῶν καταστατικῶν Ἀνωνύμων Ἑταιρειῶν	»	10.000
3. Τῶν τροποποιήσεων τῶν καταστατικῶν τῶν Ἀνωνύμων Ἑταιρειῶν	»	2.000
4. Τῶν ἀνακοινώσεων καὶ προσκλήσεων εἰς γενικὰς συνελεύσεις, τῶν κατὰ τὸ ἄρθρον 32 τοῦ Ν. 3221/24 γνωστοποιήσεων, τῶν ἀνακοινώσεων τῶν προβλεπομένων ὑπὸ τοῦ ἄρθρου 59 παρ. 3 τοῦ Ν.Δ. 400/70 περὶ Ἀλλοδαπῶν Ἀσφαλιστικῶν Ἑταιρειῶν, ὡς καὶ τῶν ἀποφάσεων τοῦ Διοικητικοῦ Συμβουλίου τοῦ ΕΛΤΑ τῶν ἀφορωσῶν εἰς προσωρινὰς διατάξεις	»	1.000
5. Τῶν ἀνακοινώσεων τῶν ὑπὸ διάλυσιν Ἀνωνύμων Ἑταιρειῶν, κατὰ τὸ Β.Δ.20/5/1939	»	200
6. Τῶν ἰσολογισμῶν τῶν Ἀνων. Ἑταιρειῶν	»	4.000
7. Τῶν συνοπτικῶν μηνιαίων καταστάσεων τῶν Τραπεζικῶν Ἑταιρειῶν	»	1.000
8. Τῶν ἀποφάσεων περὶ ἐγκρίσεως τιμολογίων τῶν Ἀσφαλιστικῶν Ἑταιρειῶν	»	600
9. Τῶν ὑπουργικῶν ἀποφάσεων περὶ παροχῆς ἀδείας ἐπεκτάσεως τῶν ἐργασιῶν Ἀσφαλιστικῶν Ἑταιρειῶν, τῶν ἐκθέσεων περιουσιακῶν στοιχείων Ἀνων. Ἑταιρειῶν ἐν γένει, ὡς καὶ τῶν ἀποφάσεων τοῦ Δ.Σ τοῦ ΕΛΤΑ δι' ὧν ἐγκρίνονται καὶ δημοσιεύονται οἱ κανονισμοὶ αὐτοῦ	»	4.000
10. Τῶν ἀποφάσεων περὶ παροχῆς πληρεξουσιότητος πρὸς ἀντιπροσώπευσιν ἐν Ἑλλάδι ἀλλοδαπῶν Ἑταιρειῶν, ὡς καὶ τῶν ἀποφάσεων περὶ μεταβιβάσεως τοῦ χαρτοφυλακίου Ἀσφαλιστικῶν Ἑταιρειῶν κατὰ τὸ ἄρθρον 59 παρ. 1 τοῦ Ν.Δ. 400/70	»	2.000
11. Τῶν ἀποφάσεων περ' συγχωνεύσεως Ἀνωνύμων Ἑταιρειῶν	»	10.000
12. Τῶν ἀποφάσεων τῆς Ἐπιτροπῆς τοῦ Χρηματιστηρίου περὶ εἰσαγωγῆς χρεωγράφων εἰς τὸ Χρηματιστήριον πρὸς διαπραγμάτευσιν, συμφώνως πρὸς τὰς διατάξεις τοῦ ἄρθρου 2 παρ. 3 Α.Ν. 148/67	»	1.000
13. Τῶν ἀποφάσεων τῆς Ἐπιτροπῆς κεφαλαιαγορᾶς περὶ διαγραφῆς χρεωγράφων ἐκ τοῦ Χρηματιστηρίου, συμφώνως πρὸς τὰς διατάξεις τοῦ ἄρθρου 2 παρ. 4 Α.Ν.148/1967	»	1.000

Β'. Δημοσιεύματα Ἑταιρ. Περιωρισμένης Εὐθύνης

1. Τῶν καταστατικῶν	Δραχ.	1.000
2. Τῶν τροποποιήσεων τῶν καταστατικῶν	»	400
3. Τῶν ἀνακοινώσεων καὶ προσκλήσεων	»	200
4. Τῶν ἰσολογισμῶν	»	1.000
5. Τῶν ἐκθέσεων ἐκτιμήσεως περιουσιακῶν στοιχείων	»	1.000

Γ'. Δημοσιεύματα Ἀλληλασφαλιστικῶν Συνεταιρισμῶν - Ἀλληλασφαλιστικῶν Ταμείων καὶ Φιλανθρωπικῶν Σωματείων

1. Τῶν ὑπουργικῶν ἀποφάσεων περὶ χορηγήσεως ἀδείας λειτουργίας Ἀλληλασφαλιστικῶν Συνεταιρισμῶν - Ἀλληλασφαλιστικῶν Ταμείων	»	1.000
2. Τῶν Ἰσολογισμῶν τῶν ὡς ἄνω Συνεταιρισμῶν, Ταμείων καὶ Σωματείων	»	1.000

ΙΙ Εἰς τὸ τεῦχος Τέταρτον, τῶν δικαστικῶν πράξεων, προσκλήσεων καὶ λοιπῶν δημοσιεύσεων	»	400

Τὸ ὑπὲρ τοῦ Ταμείου Ἀλληλοβοηθείας Προσωπικοῦ Ἐθνικοῦ Τυπογραφείου (ΤΑΠΕΤ) καταβληθὲν ποσοστὸν ἐπὶ τῶν τελῶν δημοσιεύσεων ἐν τῷ τεύχει Ἀνωνύμων Ἑταιρειῶν καὶ Ἑταιρειῶν Περιωρισμένης Εὐθύνης ἐν γένει ὡρίσθη εἰς 5%.

Δ'. ΚΑΤΑΒΟΛΗ ΣΥΝΔΡΟΜΩΝ – ΤΕΛΩΝ ΔΗΜΟΣΙΕΥΜΑΤΩΝ ΚΑΙ ΠΟΣΟΣΤΩΝ Τ.Α.Π.Ε.Τ.

1. Αἱ συνδρομαὶ τοῦ ἐσωτερικοῦ καὶ τὰ τέλη δημοσιεύσεων προκαταβάλλονται εἰς τὰ Δημόσια Ταμεῖα ἔναντι ἀποδεικτικοῦ εἰσπράξεως, ὅπερ, μερίμνῃ τοῦ ἐνδιαφερομένου, ἀποστέλλεται εἰς τὴν Ὑπηρεσίαν τοῦ Ἐθνικοῦ Τυπογραφείου.

2. Αἱ συνδρομαὶ τοῦ ἐξωτερικοῦ δύνανται ν' ἀποστέλλωνται καὶ εἰς ἀνάλογον συνάλλαγμα δι' ἐπιταγῆς ἐπ' ὀνόματι τοῦ Διευθυντοῦ Διοικητικῶν καὶ Οἰκονομικῶν Ὑποθέσεων τοῦ Ἐθνικοῦ Τυπογραφείου.

3. Ἡ καταβολὴ τοῦ ὑπὲρ τοῦ Τ.Α.Π.Ε.Τ. ποσοστοῦ ἐπὶ τῶν ἀνωτέρω συνδρομῶν καὶ τελῶν δημοσιεύσεων ἐνεργεῖται ἐν Ἀθήναις μὲν εἰς τὸ Ταμεῖον τοῦ ΤΑΠΕΤ (Κατάστημα Ἐθνικοῦ Τυπογραφείου), ἐν ταῖς λοιπαῖς δὲ πόλεσι τοῦ Κράτους εἰς τὰ Δημόσια Ταμεῖα, ὅπερ ἀποδίδεται εἰς τὸ ΤΑΠΕΤ, συμφώνως πρὸς τὰ ὁριζόμενα διὰ τῶν ὑπ' ἀριθ. 192378/3639 τοῦ ἔτους 1947 (RONEO 185) καὶ 178048/5321/31.7.65 (RONEO 139) ἐγκυκλίων διαταγῶν τοῦ Γενικοῦ Λογιστηρίου τοῦ Κράτους. Ἐπὶ συνδρομῶν ἐξωτερικοῦ ἀποστελλομένων δι' ἐπιταγῶν, συναποστέλλεται διὰ τῶν ἐπιταγῶν καὶ τὸ ὑπὲρ τοῦ ΤΑΠΕΤ ποσοστόν.

Ὁ Γενικὸς Διευθυντὴς
ΣΕΡΑΦΕΙΜ ΤΡΙΑΝΤΑΦΥΛΛΟΥ

ΕΚ ΤΟΥ ΕΘΝΙΚΟΥ ΤΥΠΟΓΡΑΦΕΙΟΥ